

1996

23/95

KA

Ärende Klyvning av Edsvids-Munkebo 9:1		Kommun Trollhättan	Län Älvsborg
Förrättningslantmätare <i>Anders Wiksten</i> Anders Wiksten		Registerområde Trollhättan	
Fastighet, område m m		Fig	Area hektar, m <sup>2</sup> delarea ± ändring/ summa
Registreringsbevis Förrättningen är registrerad den 1996-06-06 För fastighetsregistermyndigheten <i>Gerd Olsson</i>			
Ägare, uppgifter till lokal skattemyndighet och andra anmärkningar			

FASTIGHETSÄTTSLIG BESKRIVNING, se aktbilaga BE 1


TEKNISK BESKRIVNING, se aktbilaga BE 2

x 61 900

Lotten A = Edsvids-Munkebo 9:4

Lotten B = Edsvids-Munkebo 9:5

EDSVIDS MUNKEBO

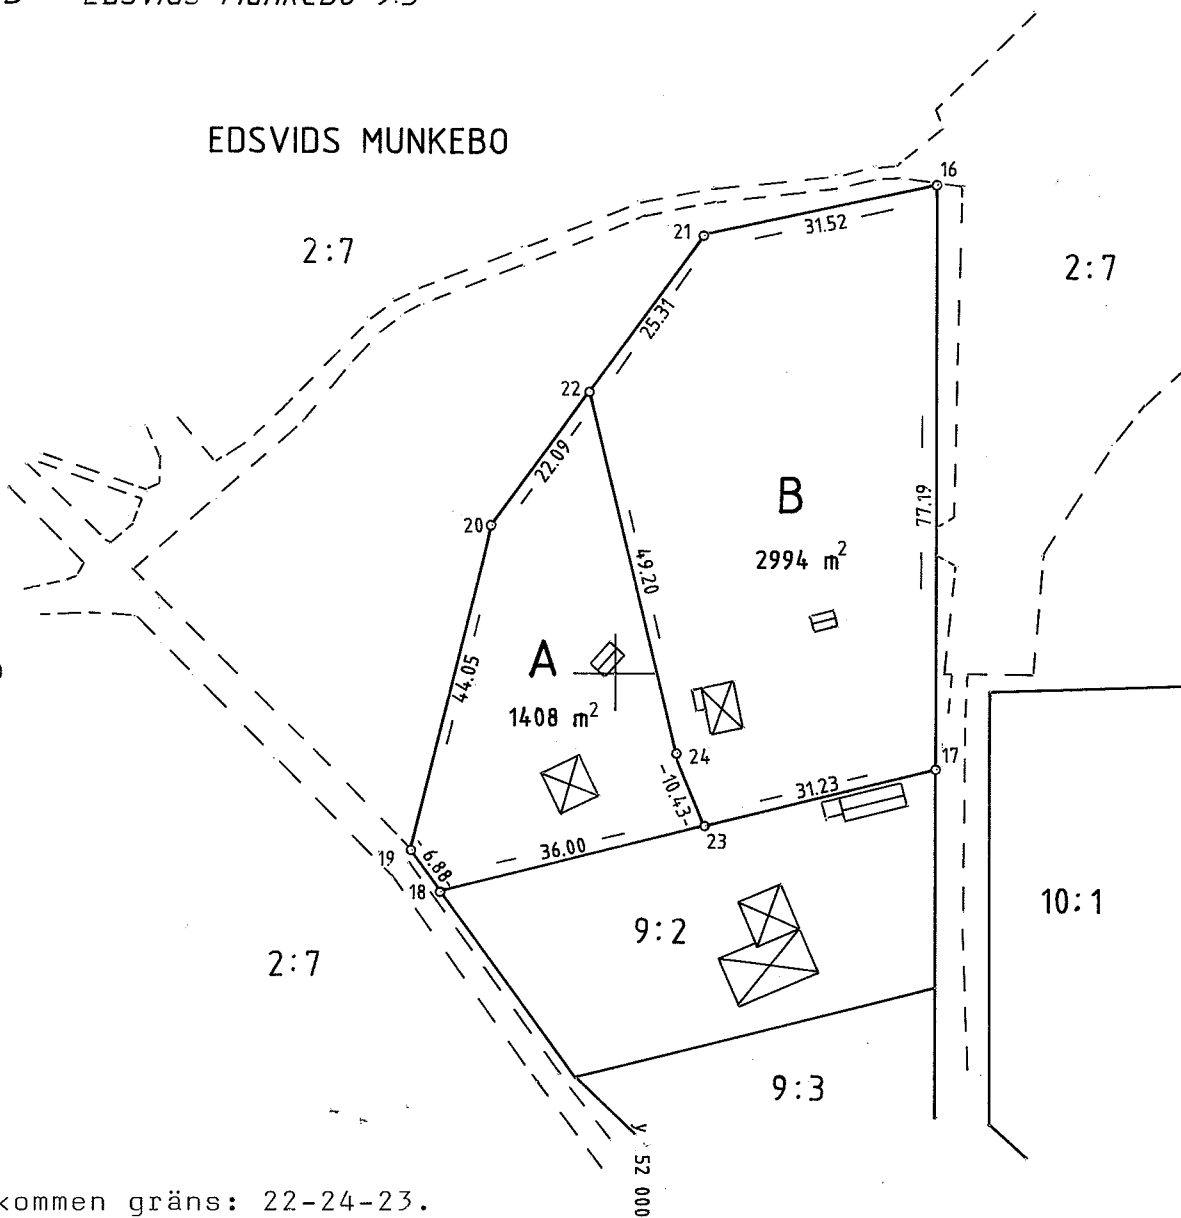

Nyttillkommen gräns: 22-24-23.

Lantmäteriet BI 0343 89-05 20.000 Allmänna Förlaget 38-80616-9

x 51 900

Framställd genom Nymätning	Skala 1:1000	Mätclass II	Koordinatsystem Thn:s lokala
För det tekniska utskottet svarar <i>[Signature]</i>	Reg karta, lägesangivning 0092201	Beteckningsstandard TFA 4,6 B:1	
Mätning	Beräkning	Kartering	Ritn redigering Go

1581K-23/95