

SEKTION

| |
|----------------------|
| RELATIONSRTNING |
| ARBETSRTNING |
| FÖRFRÅGNINGSUNDERLAG |
| BYGGLOVSRITNING |
| FÖRHANDSKOPIA |

STENUNGSUNDS-
KOMMUN

RITAD AV: KONSTRUERAD AV
STELLAN GUSTAFSSON

Arbetsnr.:


TILLBYGGNAD AV FASTIGHETEN
TEGEN 1:16
444 97 SVENSHÖGEN
BYGGH. PER ARNE OTTOSSON
PLAN , FASAD o SEKT.
SKALA 1:100

RITNINGSNUMMER


| | | | |
|-----|----------------------------------|------|------------|
| A | Auto-Cad ritning av plan o fasad | SG | 1999-11-08 |
| BET | ANDRINGEN AVSER | SIGN | DATAUM |
| ANT | | | |

^


FASAD MOT NORR

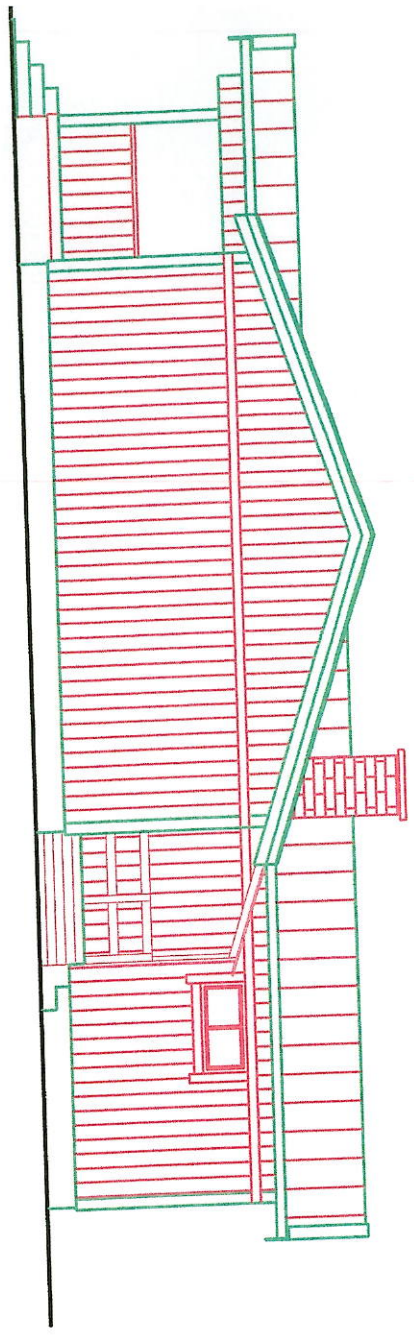


FASAD MOT SÖDER

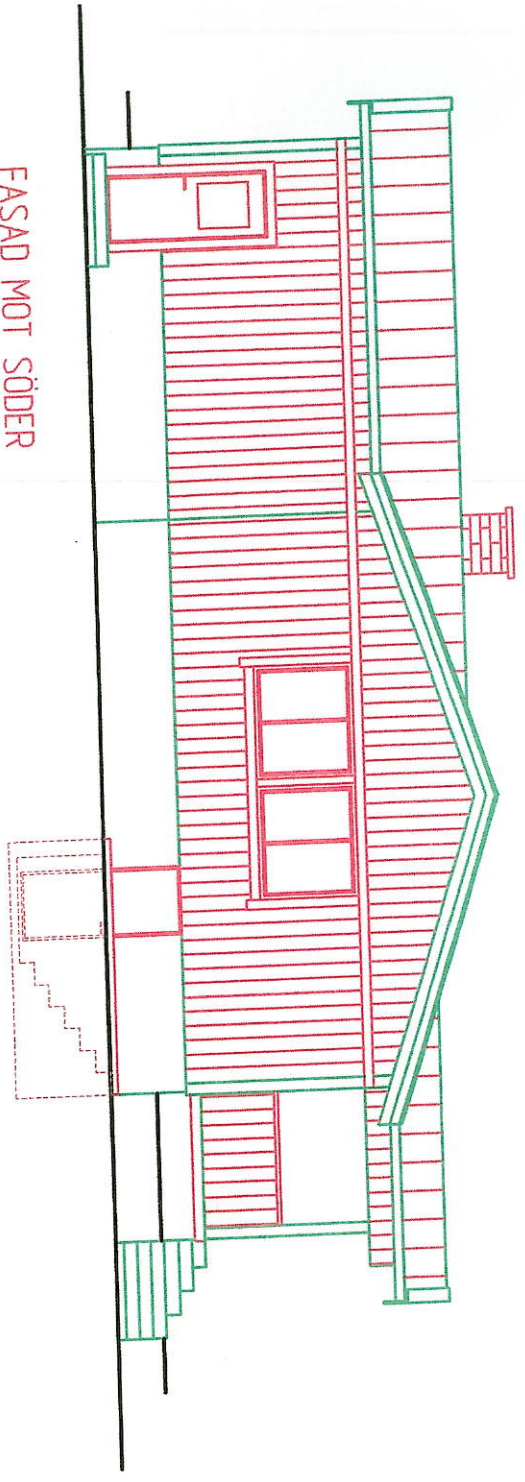

FASAD MOT VÄSTER

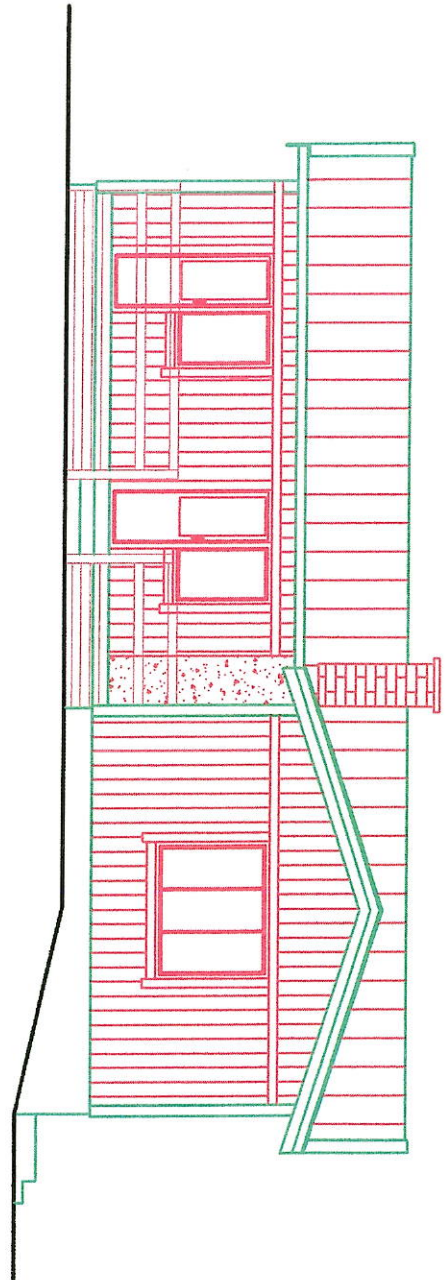

FASAD MOT ÖSTER

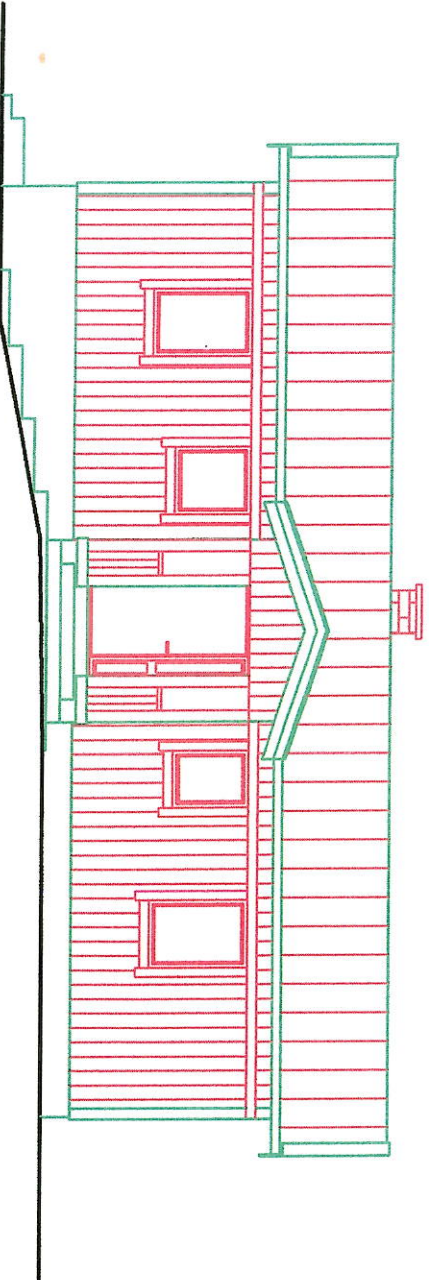

FASAD MOT ÖSTER

