


- Teckenförklaring**
- Gränspunkt
 - Servitut
 - GA
 - ① Figur
 - BERGA Trakt
 - Byggnad
 - Bilväg
 - Fastighetsgräns, gällande
 - Traktgräns, gällande
 - Fastighetsgräns, blivande
 - Fastighetsbeckning, gällande
 - Fastighetsbeckning, blivande

Bestämda gränser: 63065 - 63066 - 63067 - 63068 - 63069
Nya gränser: 63068 - 63070 - 63071 - 63072 - 63067
och 63066 - 63073 - 63074 - 63075 - 63076.

Nybildad fastighet figur 1 = Anfasteröd 2:45
Nybildad fastighet figur 2 = Anfasteröd 2:46

Bebyggelsen för den nybildade fastigheten är preliminär och gäller först sedan förvaltningen registrerat i fastighetsregistret.

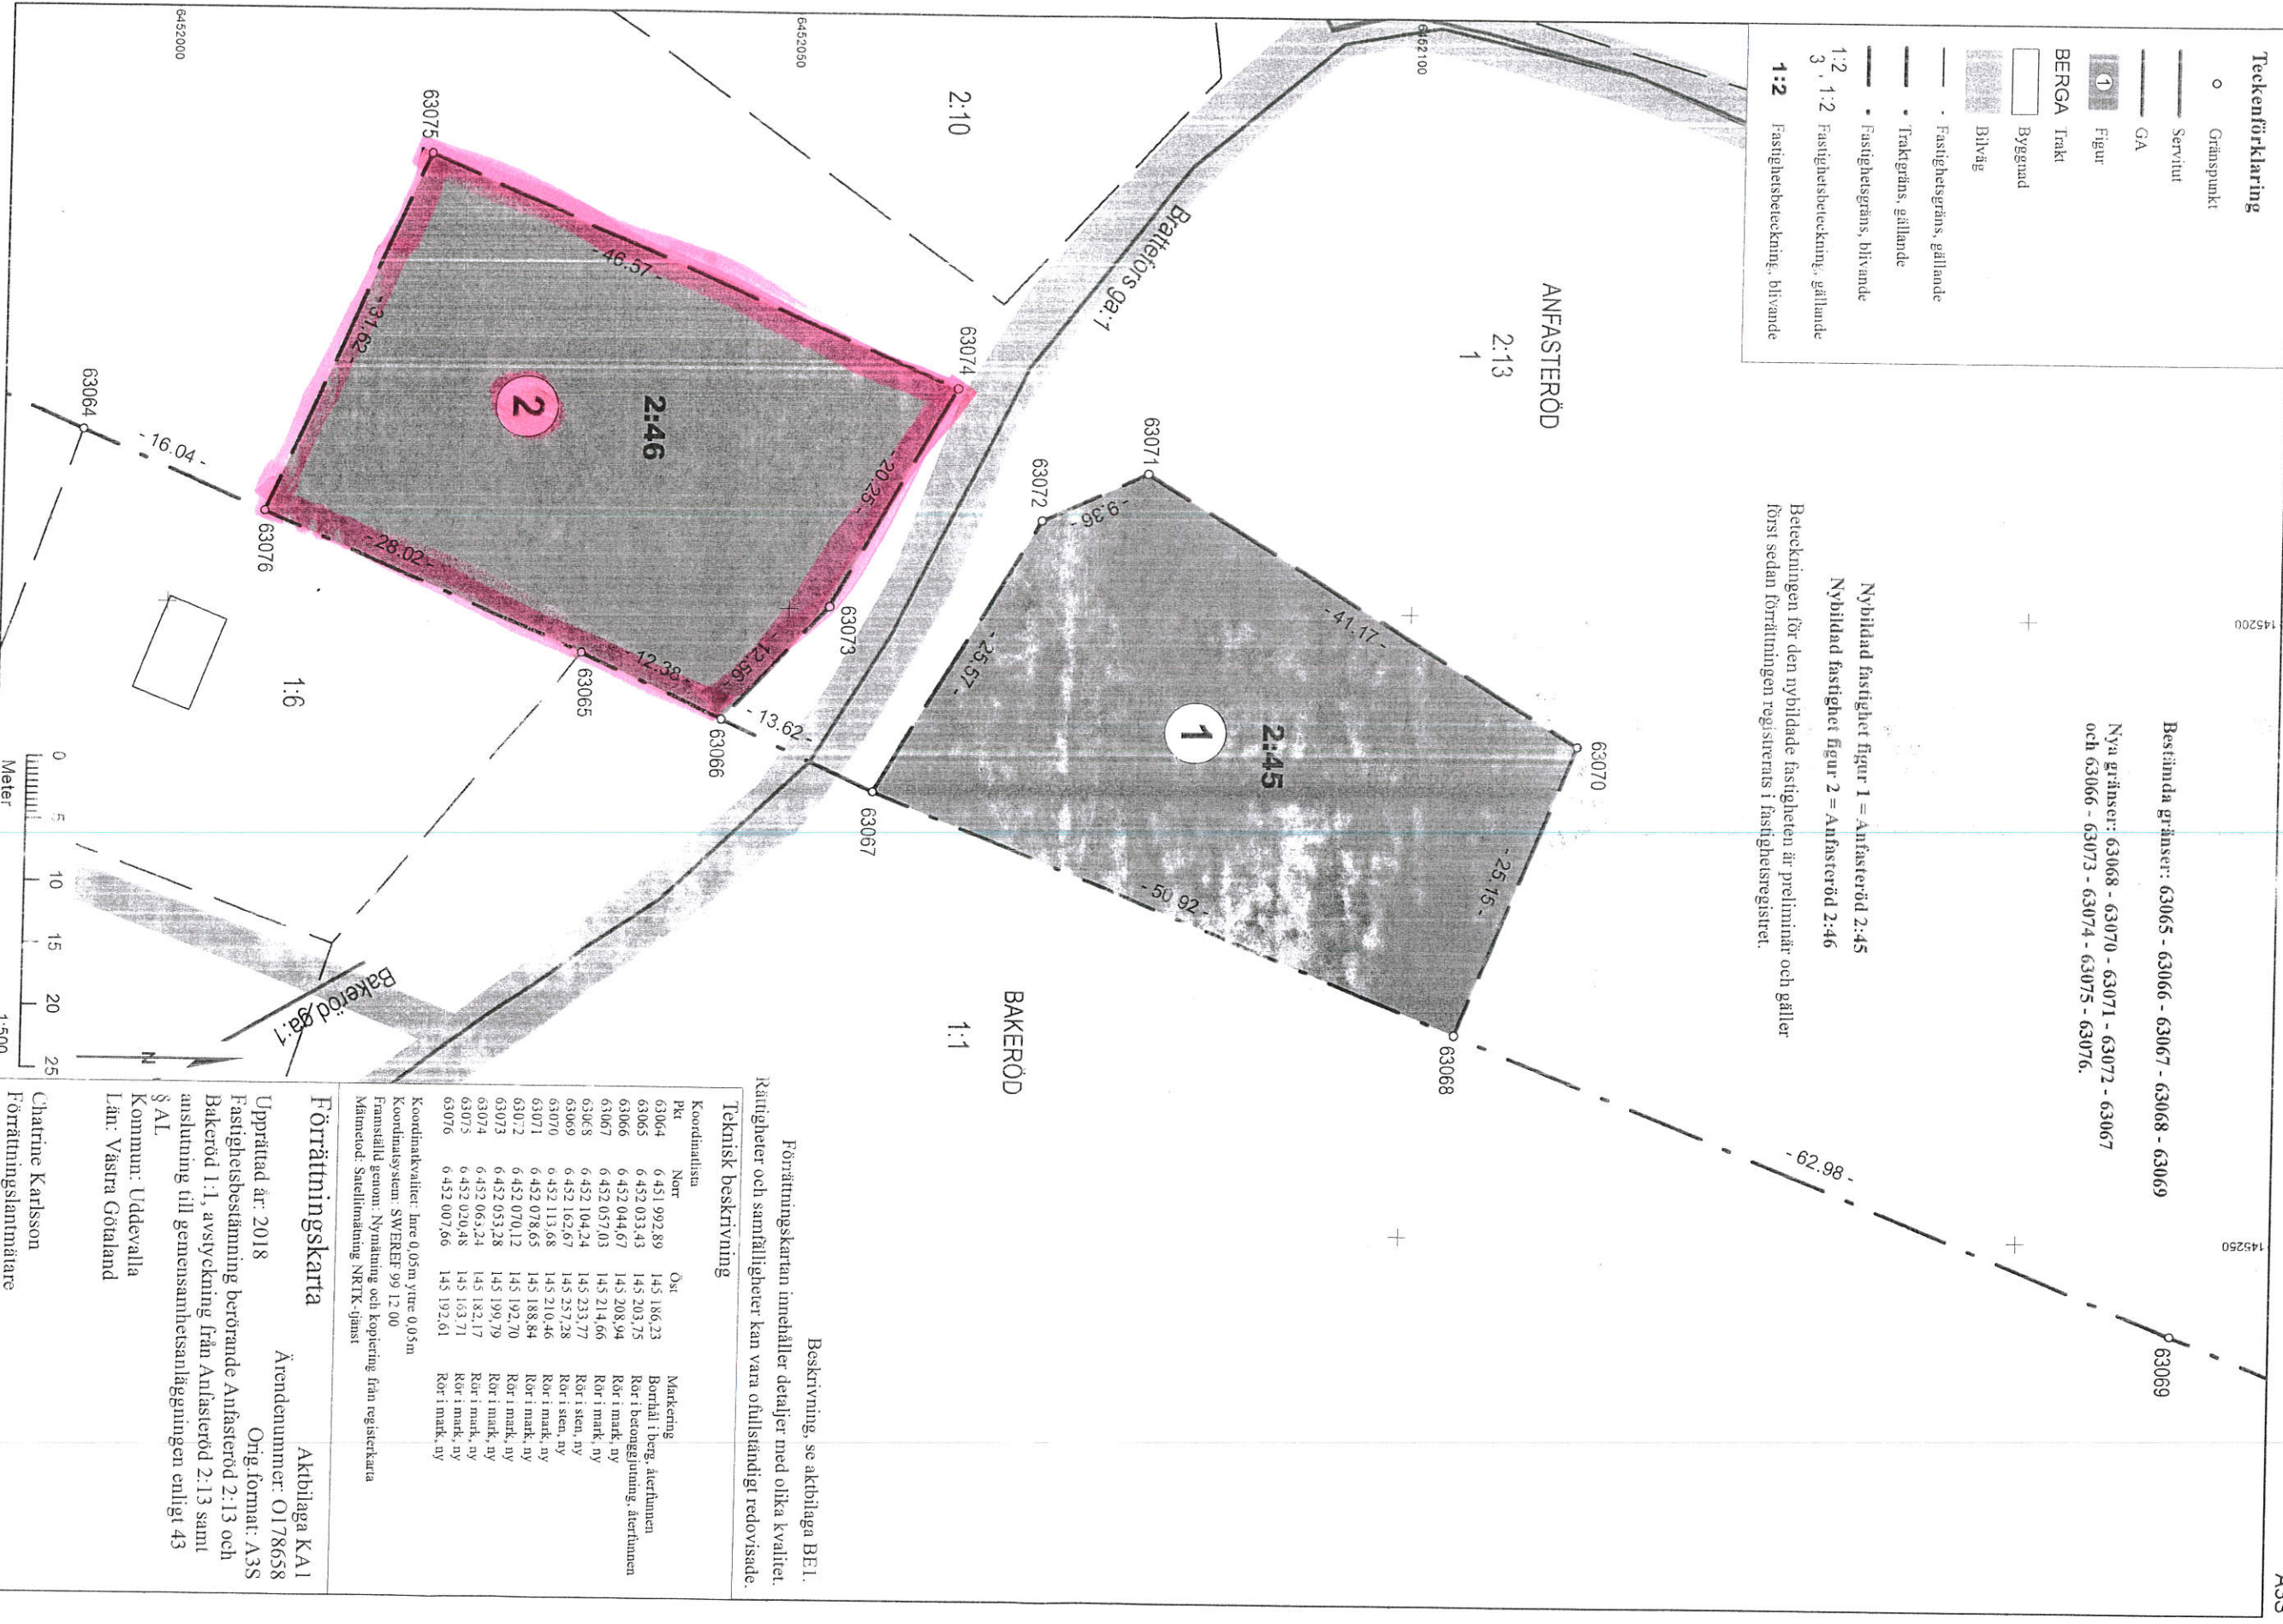

Beskrivning, se aktbilaga BEI.
Förättningskartan innehåller detaljer med olika kvalitet.
Rättigheter och samfälligheter kan vara ofullständigt redovisade.

Teknisk beskrivning

Pkt	Koordinat	Norr	Öst	Markering
63064	6 451 992,89	145 186,23	Borrhål i berg, återlunnen	
63065	6 452 033,43	145 203,75	Rör i betonggenljung, återlunnen	
63066	6 452 044,67	145 208,94	Rör i mark, ny	
63067	6 452 057,03	145 214,66	Rör i sten, ny	
63068	6 452 104,24	145 233,77	Rör i mark, ny	
63069	6 452 162,67	145 257,28	Rör i sten, ny	
63070	6 452 113,68	145 210,46	Rör i mark, ny	
63071	6 452 078,65	145 188,84	Rör i mark, ny	
63072	6 452 070,12	145 192,70	Rör i mark, ny	
63073	6 452 053,28	145 195,79	Rör i mark, ny	
63074	6 452 063,24	145 183,17	Rör i mark, ny	
63075	6 452 020,48	145 163,71	Rör i mark, ny	
63076	6 452 007,66	145 192,61	Rör i mark, ny	

Koordinatkvaller: Inre 0,05m ytre 0,05m
Koordinatsystem: SWEREF 99 L2 00
Framställt genom: Nyrtätning och kopiering från registerkarta
Mätmetod: Satellitnätning NRTK-gjans

Förättningskarta Aktbilaga KA1
Upprättad år: 2018 Årendenummer: O178658
Fastighetsbestämning betröande Anfasteröd 2:13 och Bakeröd 1:1, avstyckning från Anfasteröd 2:13 samt anslutning till gemensamhetskällningen enligt 43 § AL
Kommun: Uddevalla
Län: Västra Götaland

Chartrine Karlsson
Förättningslantmätare