


Fönster med glasyta lägre än 60cm från golv förses med säkerhetsglas under glasdelande spröjs. (B=63mm). Fönster/F-dörr märkt LG förses hela ytan med säkerhetsglas.

I samband med installation av Värme, Ventilation och Sanitet (VVS) kan Installationstrummor förekomma.

ELC & Ev. GVC är föreslagna placeringar och kan komma att förändras pga. tekniska orsaker.

OBS! Fönsterbänkar levereras EJ till fönster vid bänkskåp och fönster placerade i våtrum/garage. Fönsterbänkar ingår EJ vid fjällstuga.


Utvändiga entré och altanbroar ingår EJ i leveranser från Skidstahus.

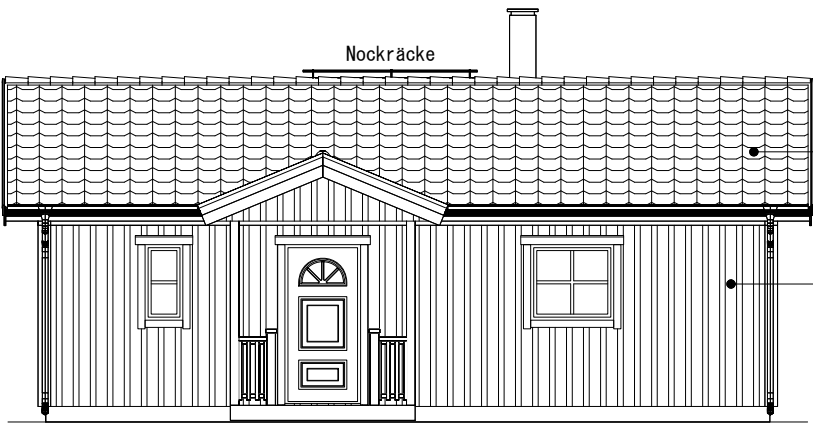


Fasad mot Väst

Yttertak:
Betongpannor, Svarta

Fasad:
Lockläktpanel, Röd

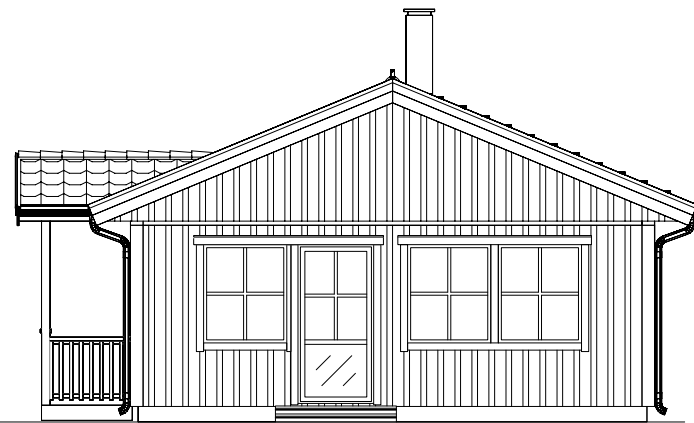


Fasad mot Syd


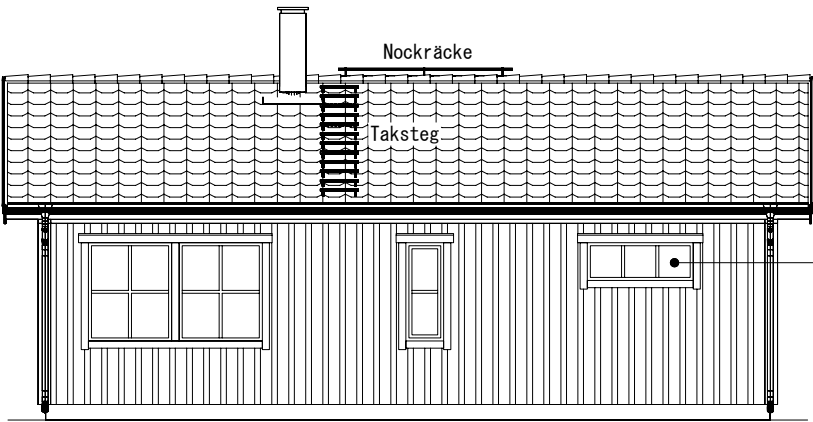


Fasad mot Öst

Fönster:
3-glas trä, Vit S0502Y

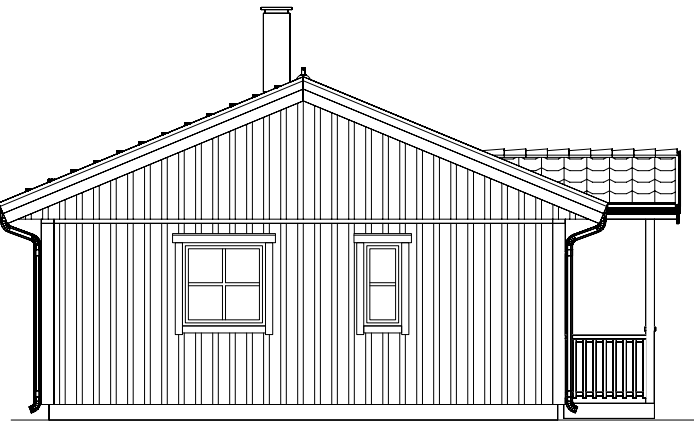


Fasad mot Norr

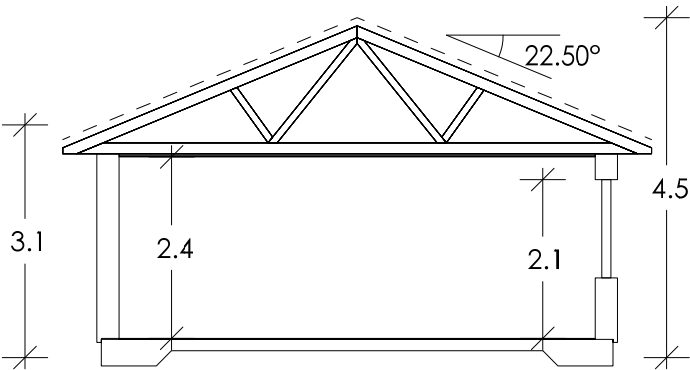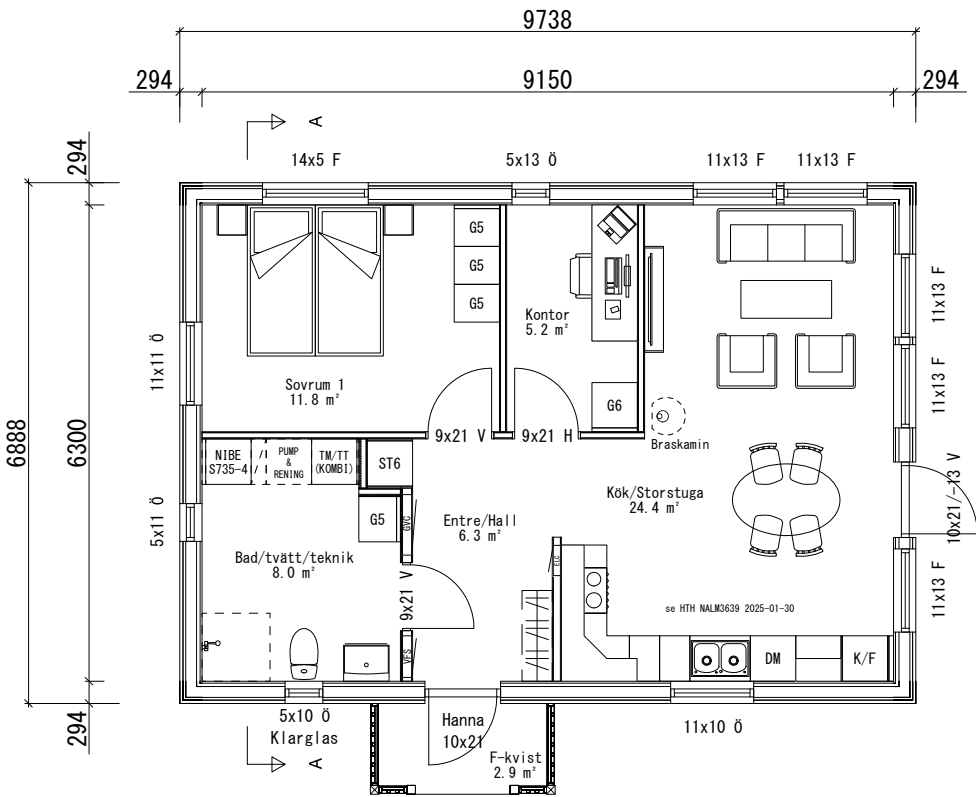

Sektion A-A

© Denna ritning tillhör Skidstahus och får ej spridas utan samtycke.

SKALA 1:100

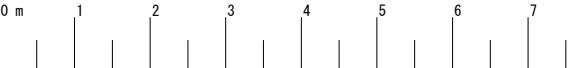

SKIDSTAHUS



RIT/KONSTR AV
RT
RITAD DEN
2024-09-10

GRANSK. AV
PROJEKTNUMMER
21288

Z:\Projekt\Aktuella Projekt\Johanna Liljenström_21288\111501

C Enl. avropshandlingar ML 2025-02-11
B Väderstreck & mtrl/kulör MR 2024-11-19
A Enl. avtalshandl. & taksäk. MR 2024-10-08

BET ANT ÄNDRINGEN AVSER SIGN DATUM

Nybyggnad av bostadshus
fast. Stora Höghult 1:45
Färgelanda kommun
Johanna Liljenström

Plan / Sektion / Fasader

SKALA 1: 100

UTSKRIVEN
2025-02-11 07:23:37
RITNINGSNUMMER
501
BET
C